CARRION DE LOS CONDES
(PA573) NORMAS SUBSIDIARIAS MUNICIPALES (4/10/02)

INDICE DE PLANOS

INFORMACION

I.1	INFORMACION, USOS		1/15.000
I.2	USOS DEL SUELO. ESTADO DE EDIFICACION		1/2.000
I.3	ABASTECIMIENTO, SANEAMIENTO, ELECTRICIDAD		1/2.000
I.4	INFORMACIKON, USOS		1/1.000

ORDENACION

O.1	ORDENACION GENERAL		1/15.000
O.2	ORDENACION GENERAL		1/2.000
O.3A	ORDENACION DETALLADA	**CARRION OESTE**	1/1.000
O.3B	ORDENACION DETALLADA	**CARRION CENTRO**	1/1.000
O.3C	ORDENACION DETALLADA	**CARRION SUR**	1/1.000
O.4	URBANIZACION		1/2.000
O.5	ORDENACION DETALLADA		1/1.000
A.1	ENTORNOS DE PROTECCION		1/2.000

que la C.T.U. en la sesión de 21-6-02 mantiene la suspensión parcial para el Territorio de ... 18-04-02.

[redacted]

21 JUN 2002

DILIGENCIA:
PARA HACER CONSTAR QUE EL PRESENTE HA SIDO APROBADO POR LA COM. TERR. URBANISMO DE PALENCIA

CONSEJERIA DE FOMENTO
COMISION TERRITORIAL DE URBANISMO
PALENCIA

NORMAS URBANISTICAS DE LA CIUDAD DE CARRION DE LOS CONDES

FECHA:
APROBACION INICIAL
APROBACION DEFINITIVA

E.C.C. ARQUITECTURA Y URBANISMO

PLANO: ORDENACION GENERAL

ESCALA 1: 15.000 | O | 1

E. CABELLO

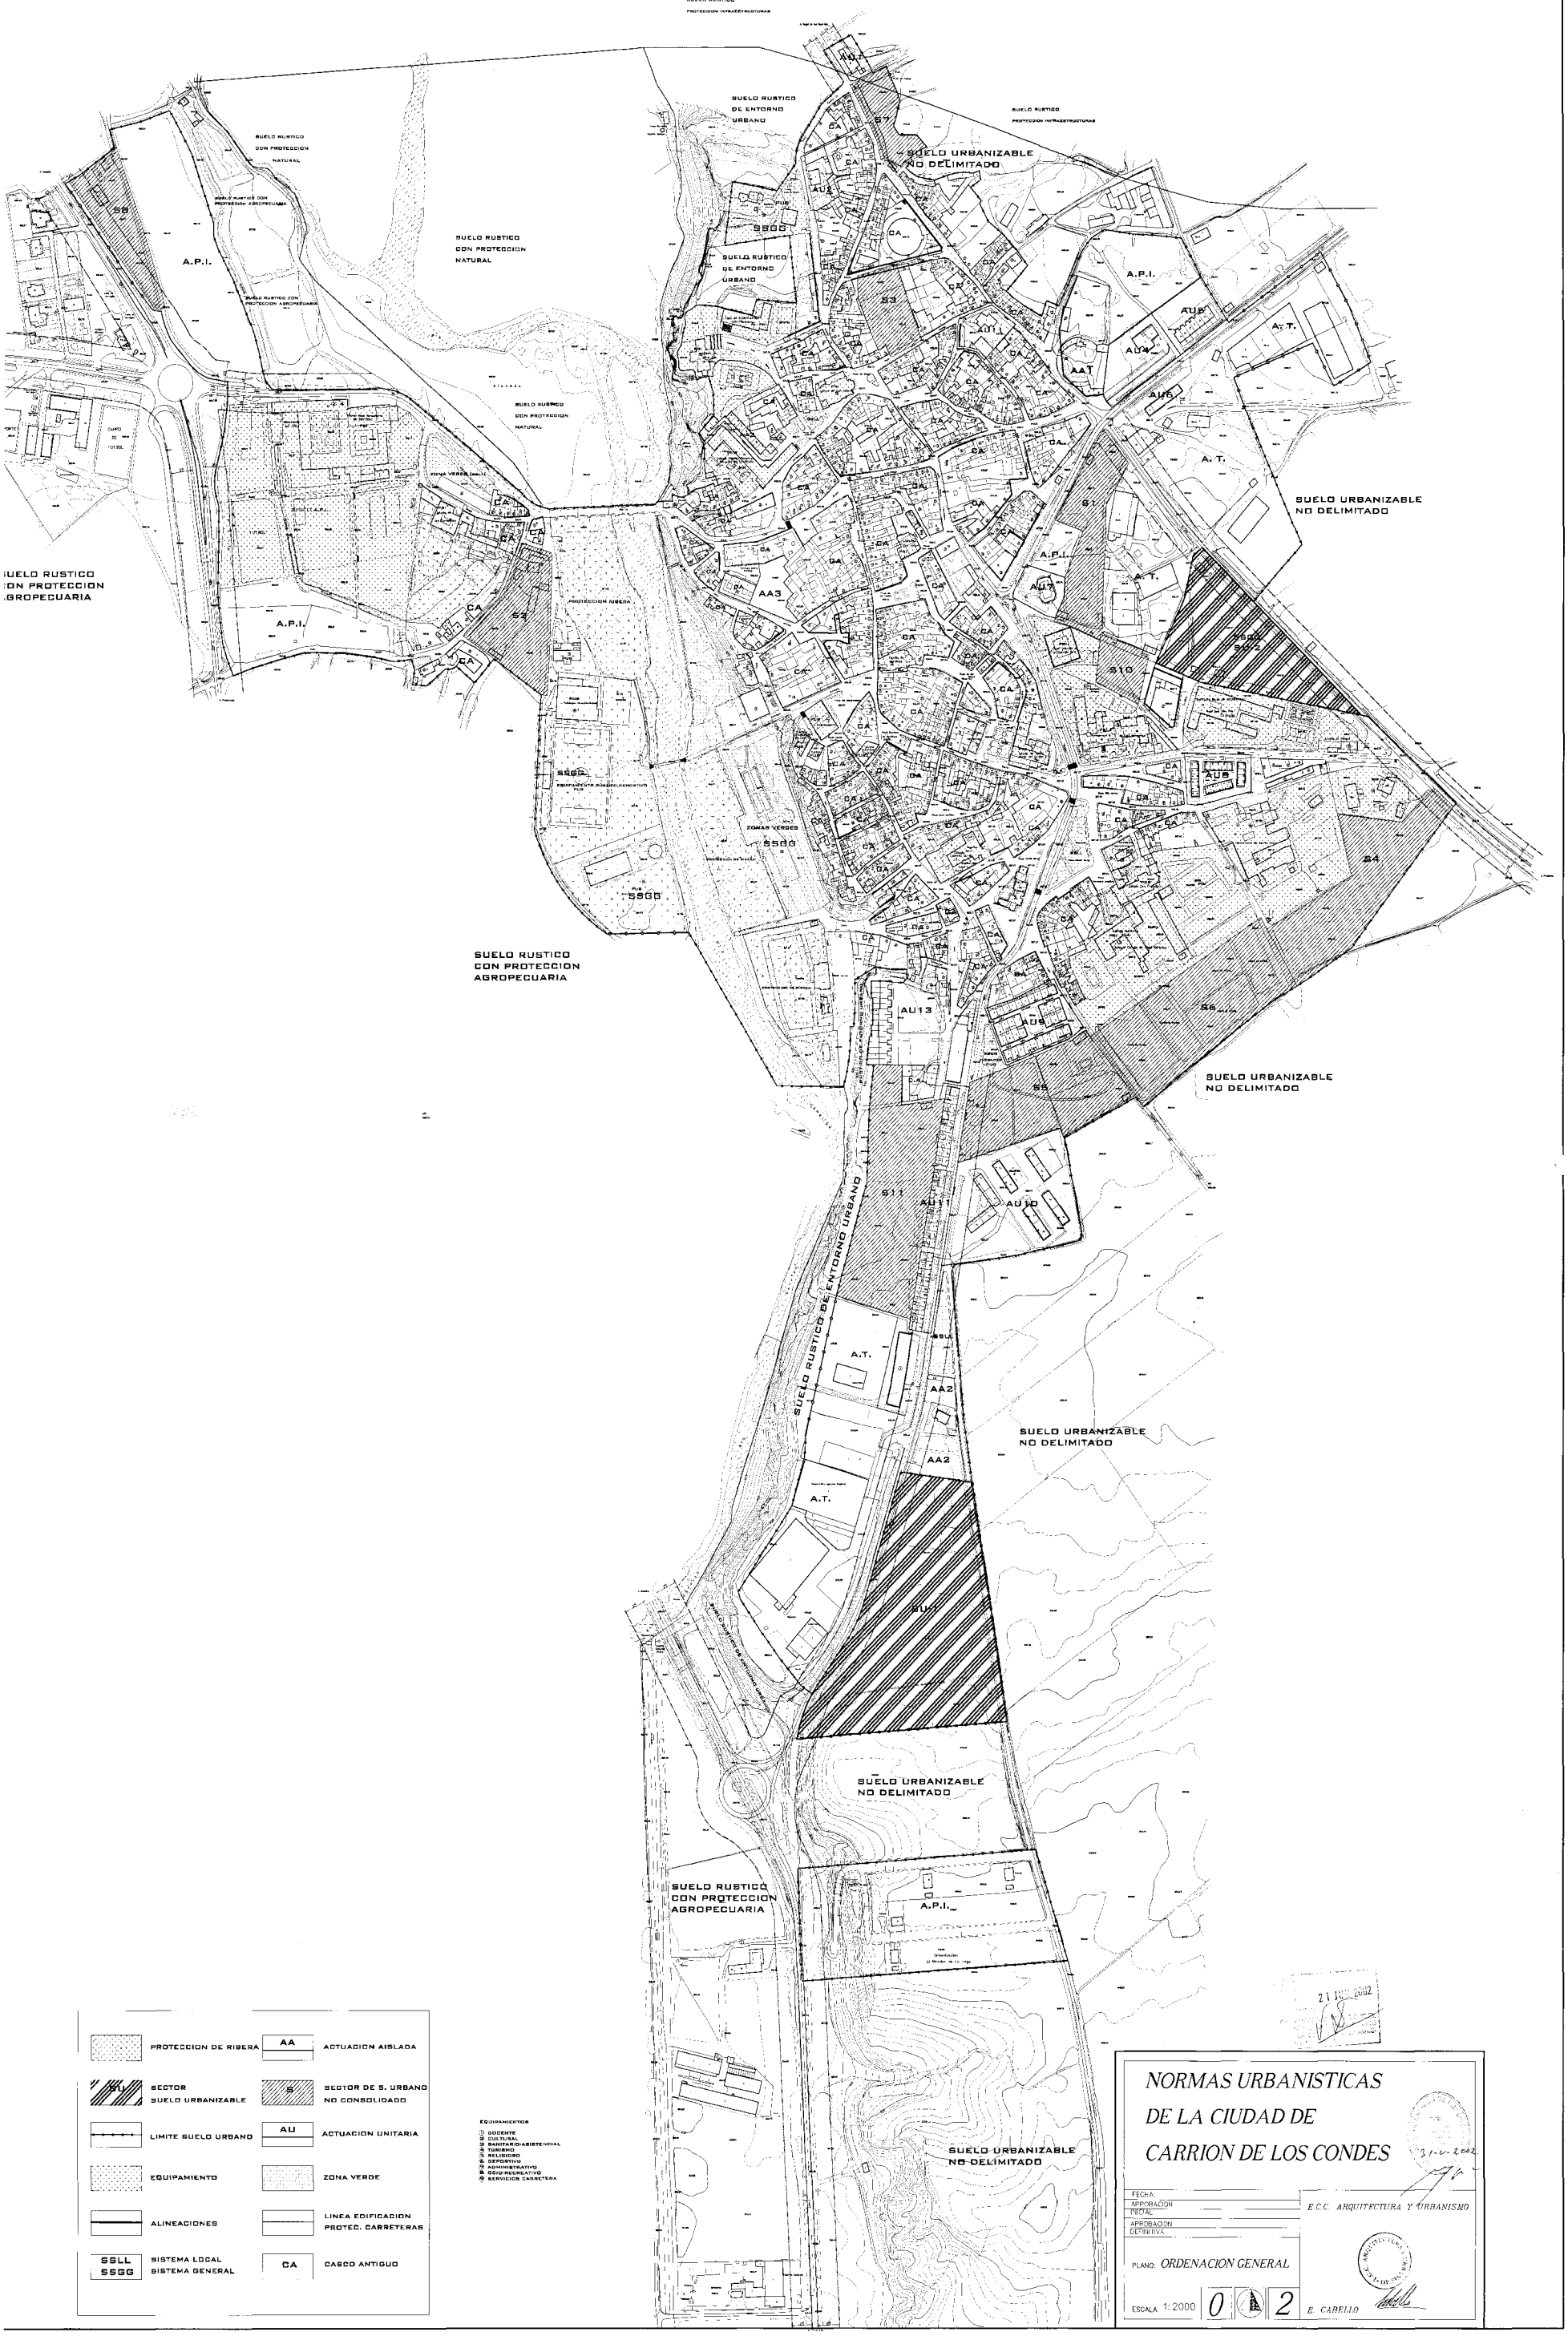
SUELO RUSTICO
CON PROTECCION
NATURAL
SUELO RUSTICO
DE ENTORNO
URBANO
SUELO RUSTICO
PROTECCION INFRAESTRUCTURAS
SUELO URBANIZABLE
NO DELIMITADO
SUELO RUSTICO
CON PROTECCION
AGROPECUARIA
A.P.I.
A.T.
S1
S2
S3
S4
S5
S6
S7
S8
S9
S10
S11
AA2
AA3
AAT
AU1
AU2
AU3
AU4
AU5
AU6
AU7
AU8
AU9
AU10
AU11
AU12
AU13
SSGG
ZONAS VERDES
PROTECCION RIBERA
SUELO RUSTICO DE ENTORNO URBANO
PROTECCION DE RIBERA
SECTOR SUELO URBANIZABLE
LIMITE SUELO URBANO
EQUIPAMIENTO
ALINEACIONES
SISTEMA LOCAL
SISTEMA GENERAL
ACTUACION AISLADA
SECTOR DE S. URBANO NO CONSOLIDADO
ACTUACION UNITARIA
ZONA VERDE
LINEA EDIFICACION PROTEC. CARRETERAS
CASCO ANTIGUO
EQUIPAMIENTOS
DOCENTE
CULTURAL
SANITARIO-ASISTENCIAL
TURISMO
RELIGIOSO
DEPORTIVO
ADMINISTRATIVO
OCIO-RECREATIVO
SERVICIOS CARRETERA
NORMAS URBANISTICAS
DE LA CIUDAD DE
CARRION DE LOS CONDES
FECHA:
APROBACION INICIAL
APROBACION DEFINITIVA
E.C.C. ARQUITECTURA Y URBANISMO
PLANO: ORDENACION GENERAL
ESCALA 1:2000
0 2
E. CABELLO

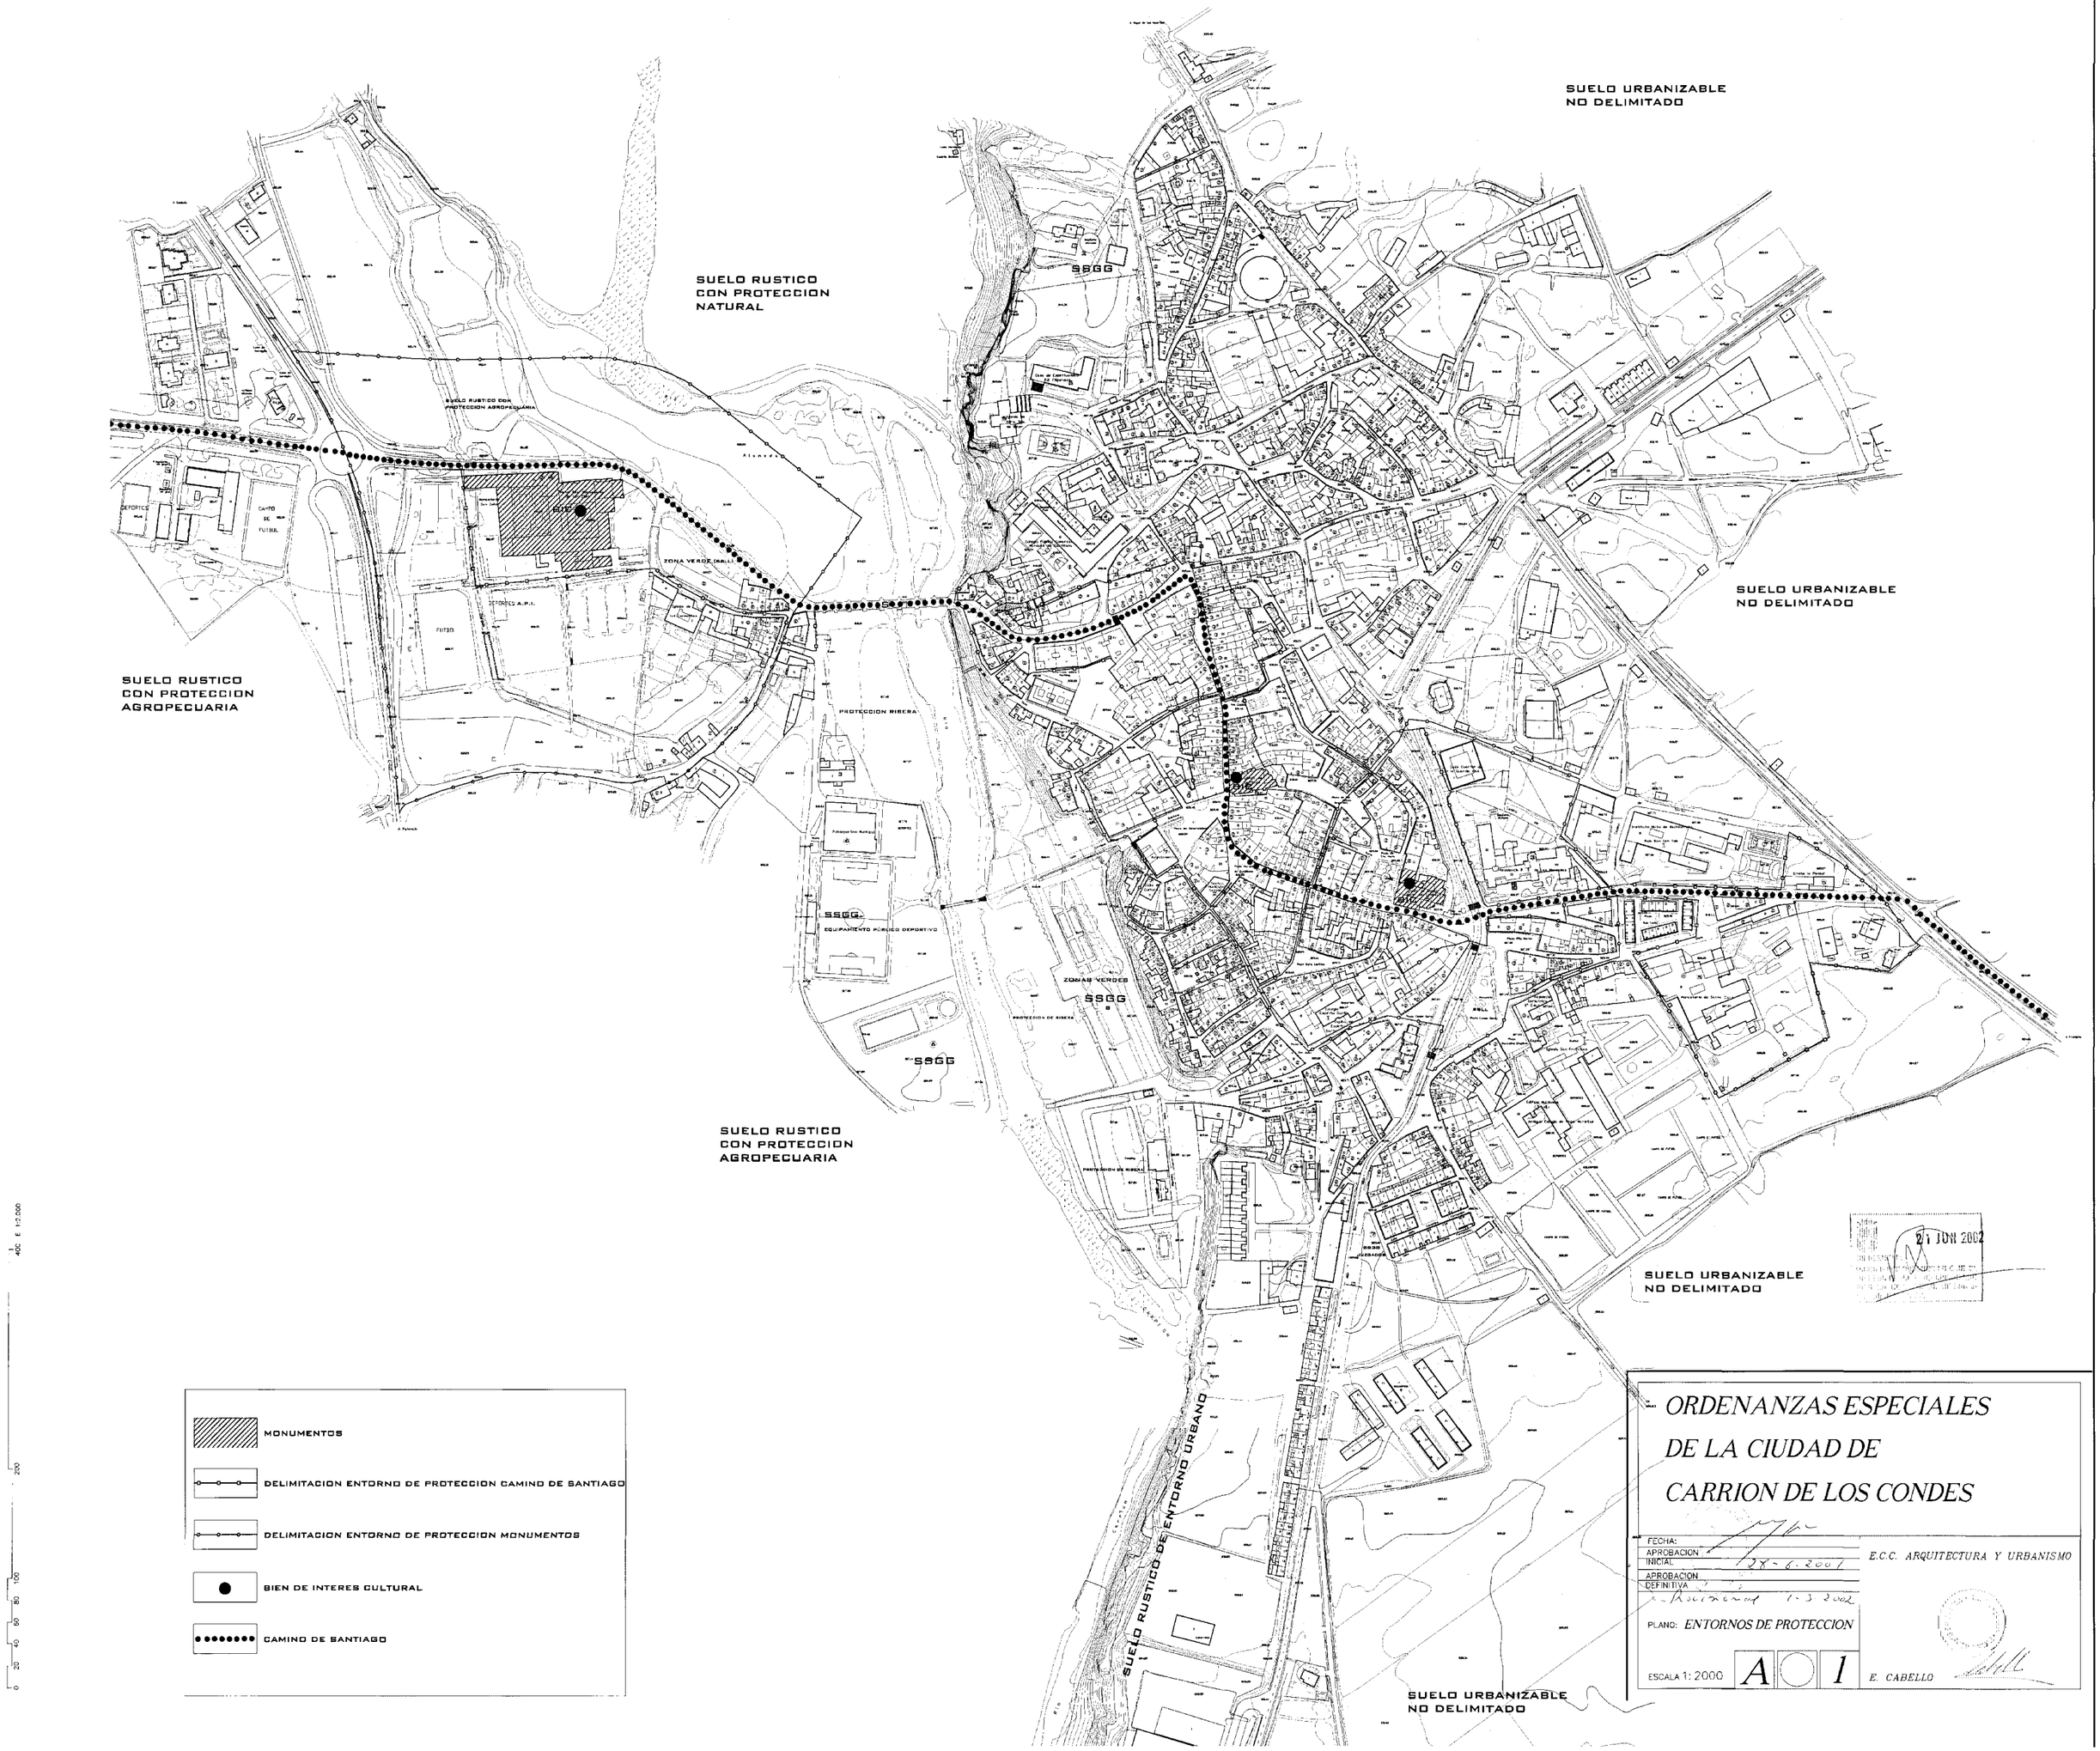
SUELO URBANIZABLE
NO DELIMITADO
SUELO RUSTICO
CON PROTECCION
NATURAL
SUELO RUSTICO
CON PROTECCION
AGROPECUARIA
SUELO URBANIZABLE
NO DELIMITADO
SUELO RUSTICO
CON PROTECCION
AGROPECUARIA
SUELO URBANIZABLE
NO DELIMITADO
SUELO RUSTICO DE ENTORNO URBANO
SUELO URBANIZABLE
NO DELIMITADO
SSGG
ZONA VERDE
PROTECCION RIBERA
EQUIPAMIENTO PUBLICO DEPORTIVO
ZONAS VERDES
SSGG
SSGG
SSGG
21 JUN 2002
MONUMENTOS
DELIMITACION ENTORNO DE PROTECCION CAMINO DE SANTIAGO
DELIMITACION ENTORNO DE PROTECCION MONUMENTOS
BIEN DE INTERES CULTURAL
CAMINO DE SANTIAGO
ORDENANZAS ESPECIALES
DE LA CIUDAD DE
CARRION DE LOS CONDES
FECHA:
APROBACION
INICIAL 28-6-2001
APROBACION
DEFINITIVA
1-3-2002
E.C.C. ARQUITECTURA Y URBANISMO
PLANO: ENTORNOS DE PROTECCION
ESCALA 1: 2000
A
1
E. CABELLO

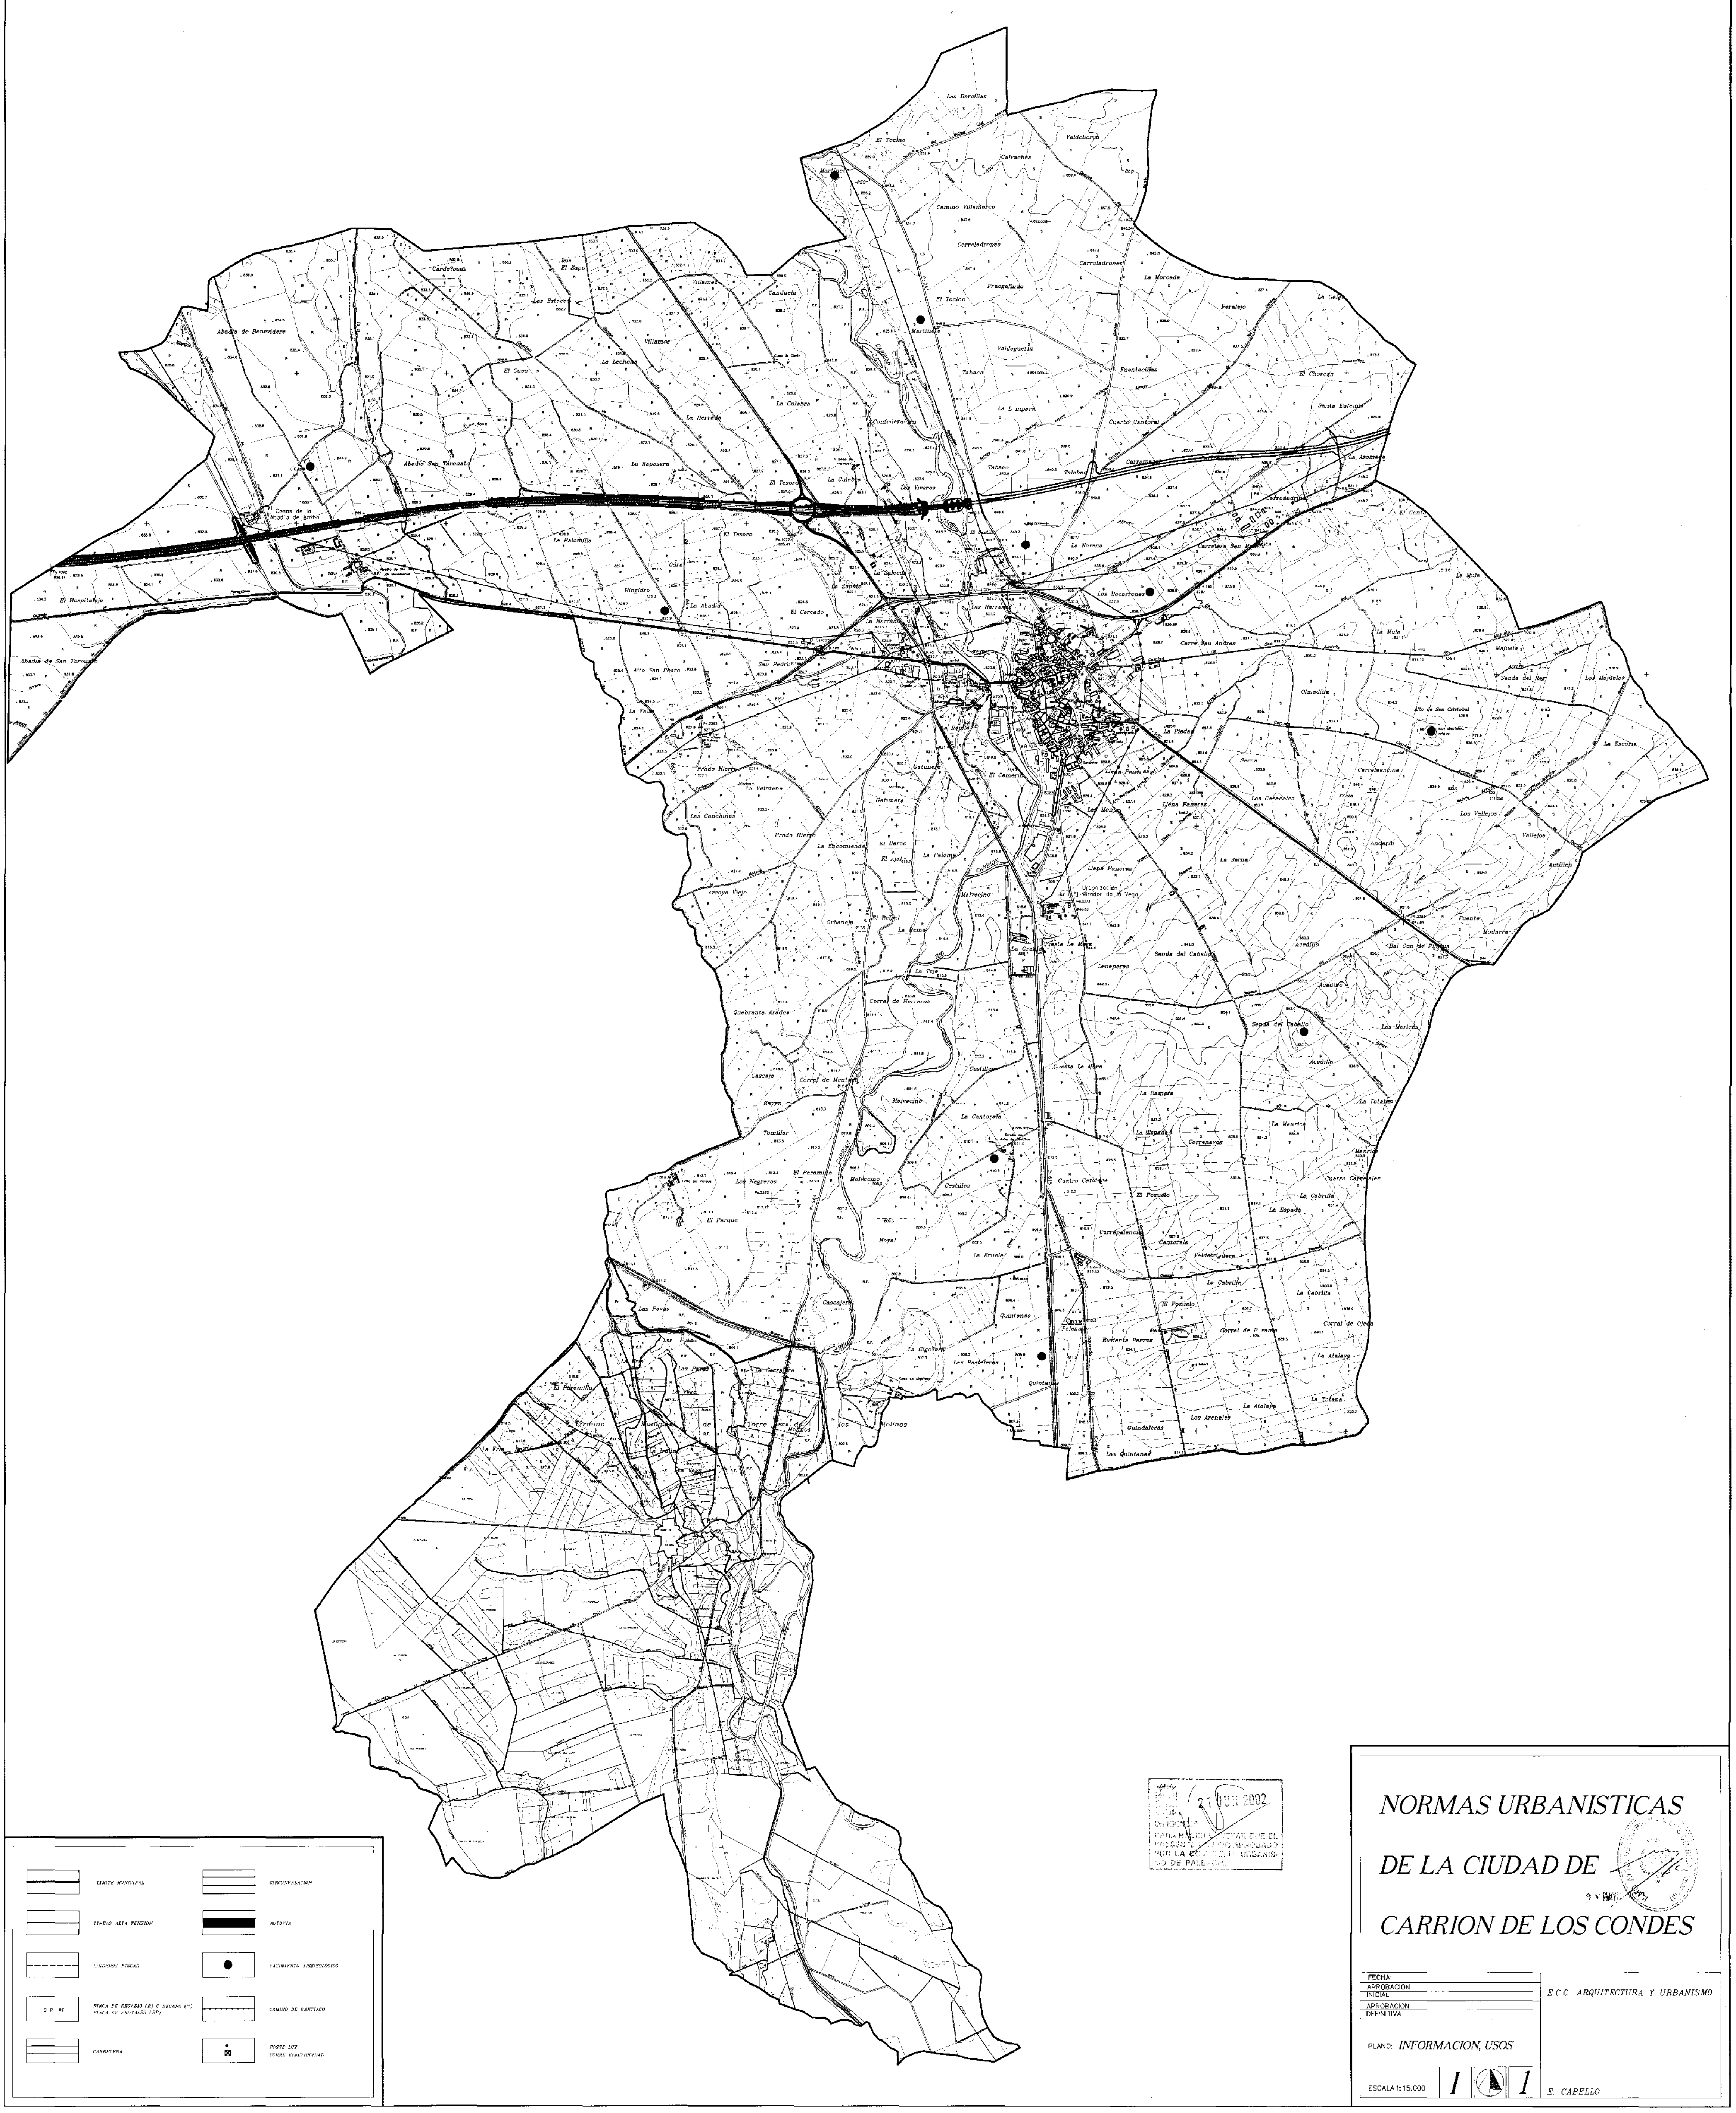

21 JUN 2002
DILIGENCIA. PARA HACER CONSTAR QUE EL PRESENTE [illegible] APROBADO POR LA [illegible] URBANISMO DE PALENCIA.

NORMAS URBANISTICAS DE LA CIUDAD DE CARRION DE LOS CONDES

FECHA:	
APROBACION INICIAL	E.C.C. ARQUITECTURA Y URBANISMO
APROBACION DEFINITIVA	
PLANO: INFORMACION, USOS	
ESCALA 1:15.000 I 1	E. CABELLO

RESTOS MURALLA

PARCELA CATASTRAL

EQUIPAMIENTO

EDIFICIO EN RUINAS

CAMINO DE SANTIAGO

ED. NUEVA EN CONSTRUCCION

SOLARES

ZONA VERDE

BIC — BIEN DE INTERES CULTURAL

S — EDIFICIO SINGULAR

I — ALTURA EDIFICACION

EQUIPAMIENTOS

1. DOCENTE
2. CULTURAL
3. SANITARIO-ASISTENCIAL
4. TURISMO
5. RELIGIOSO
6. DEPORTIVO
7. ADMINISTRATIVO
8. OCIO-RECREATIVO
9. SERVICIOS CARRETERA

0 20 40 60 80 100 200 400 E. 1:2.000

NORMAS URBANISTICAS DE LA CIUDAD DE CARRION DE LOS CONDES

FECHA:
APROBACION INICIAL: 28-6-2001
APROBACION DEFINITIVA: Pleno Municipal 1-3-2002

E.C.C. ARQUITECTURA Y URBANISMO

PLANO: USOS DEL SUELO
ESTADO DE EDIFICACION

ESCALA 1: 2000 — I 2

E. CABELLO

COLECTOR SANEAMIENTO
COLECTOR S. HORMIGON
COLECTOR S. FIBROCEMENTO
LUMINARIA SOBRE BACULO
POZO DE REGISTRO
TUBERIA PVC ABASTECIMIENTO
VALVULA
HIDRANTE
TRANSFORMADOR M.T.

NORMAS URBANISTICAS DE LA CIUDAD DE CARRION DE LOS CONDES

FECHA:
APROBACION INICIAL 27-6-2001
APROBACION DEFINITIVA
PLANO: ABASTECIMIENTO / SANEAMIENTO / ELECTRICIDAD
ESCALA 1:2000 — 1 / 3

E.C.C. ARQUITECTURA Y URBANISMO

E. CABELLO

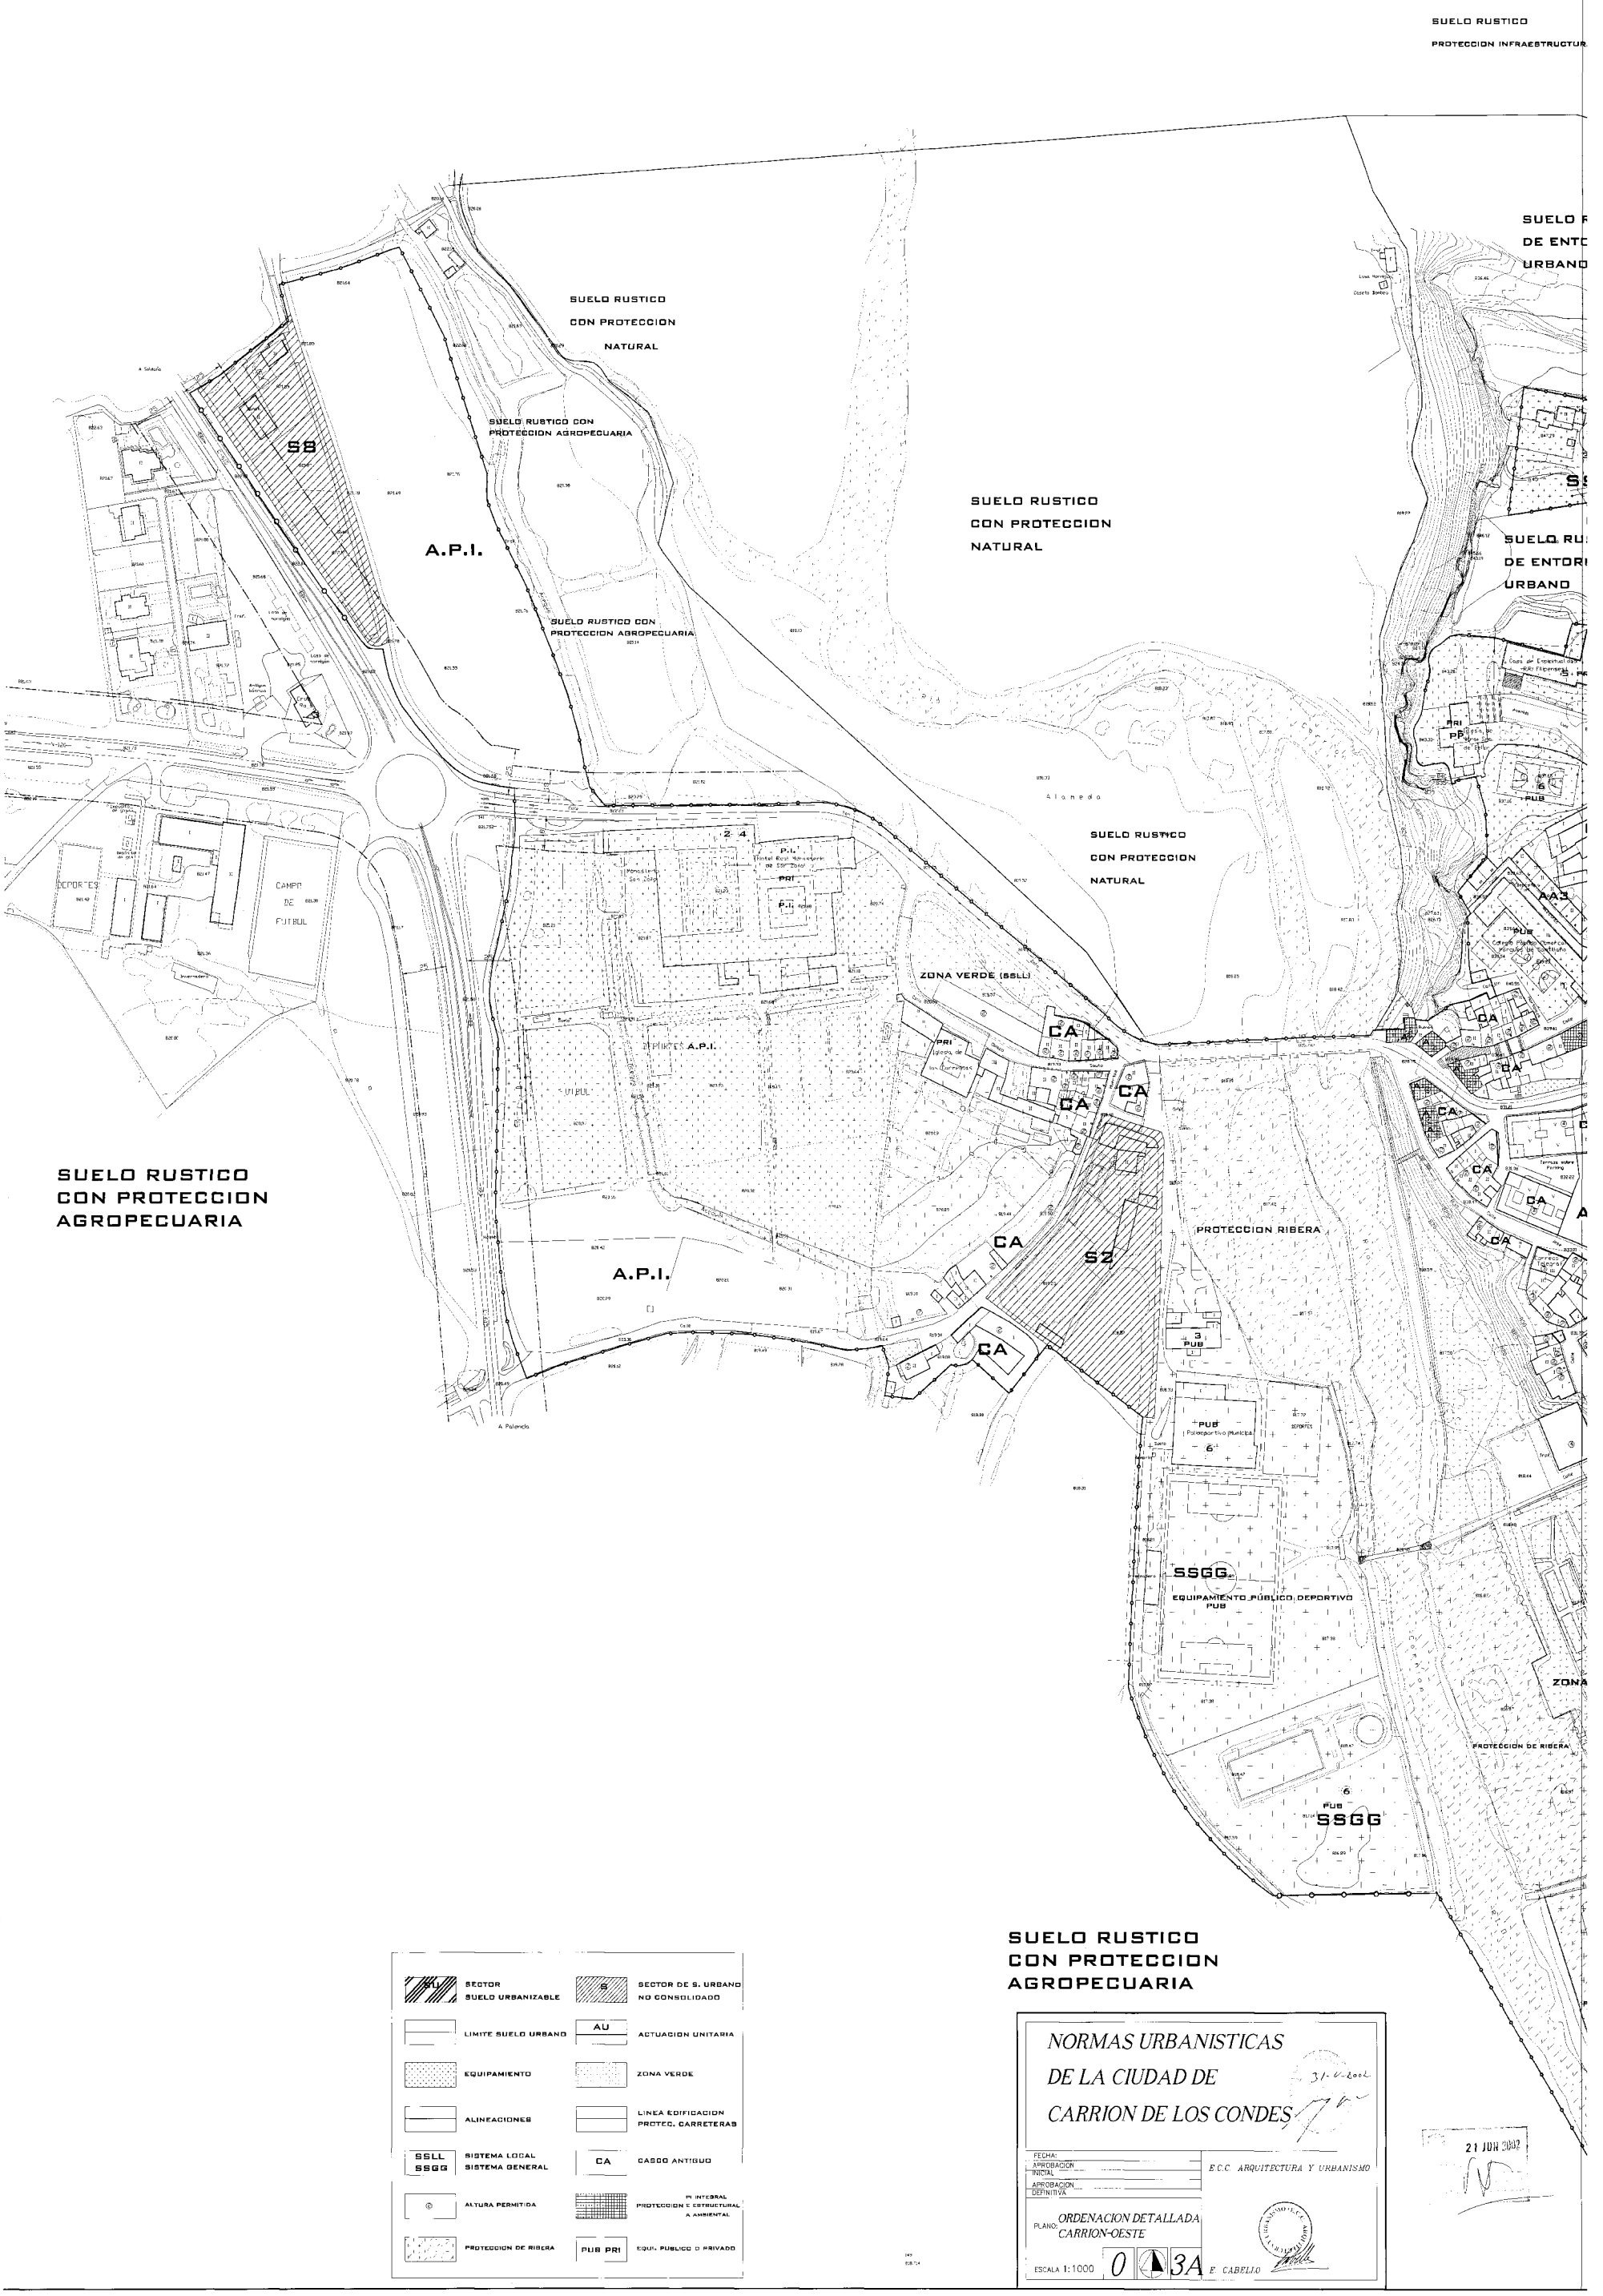

SU	SECTOR SUELO URBANIZABLE	S	SECTOR DE S. URBANO NO CONSOLIDADO
	LIMITE SUELO URBANO	AU	ACTUACION UNITARIA
	EQUIPAMIENTO		ZONA VERDE
	ALINEACIONES		LINEA EDIFICACION PROTEC. CARRETERAS
SSLL / SSGG	SISTEMA LOCAL / SISTEMA GENERAL	CA	CASCO ANTIGUO
	ALTURA PERMITIDA		PI INTEGRAL PROTECCION E ESTRUCTURAL A AMBIENTAL
	PROTECCION DE RIBERA	PUB PRI	EQUI. PUBLICO O PRIVADO

NORMAS URBANISTICAS
DE LA CIUDAD DE
CARRION DE LOS CONDES

31-V-2002

FECHA:
APROBACION INICIAL
APROBACION DEFINITIVA

E.C.C. ARQUITECTURA Y URBANISMO

PLANO: *ORDENACION DETALLADA CARRION-OESTE*

ESCALA 1:1000 — 0 — 3A — E. CABELLO

21 JUN 2002

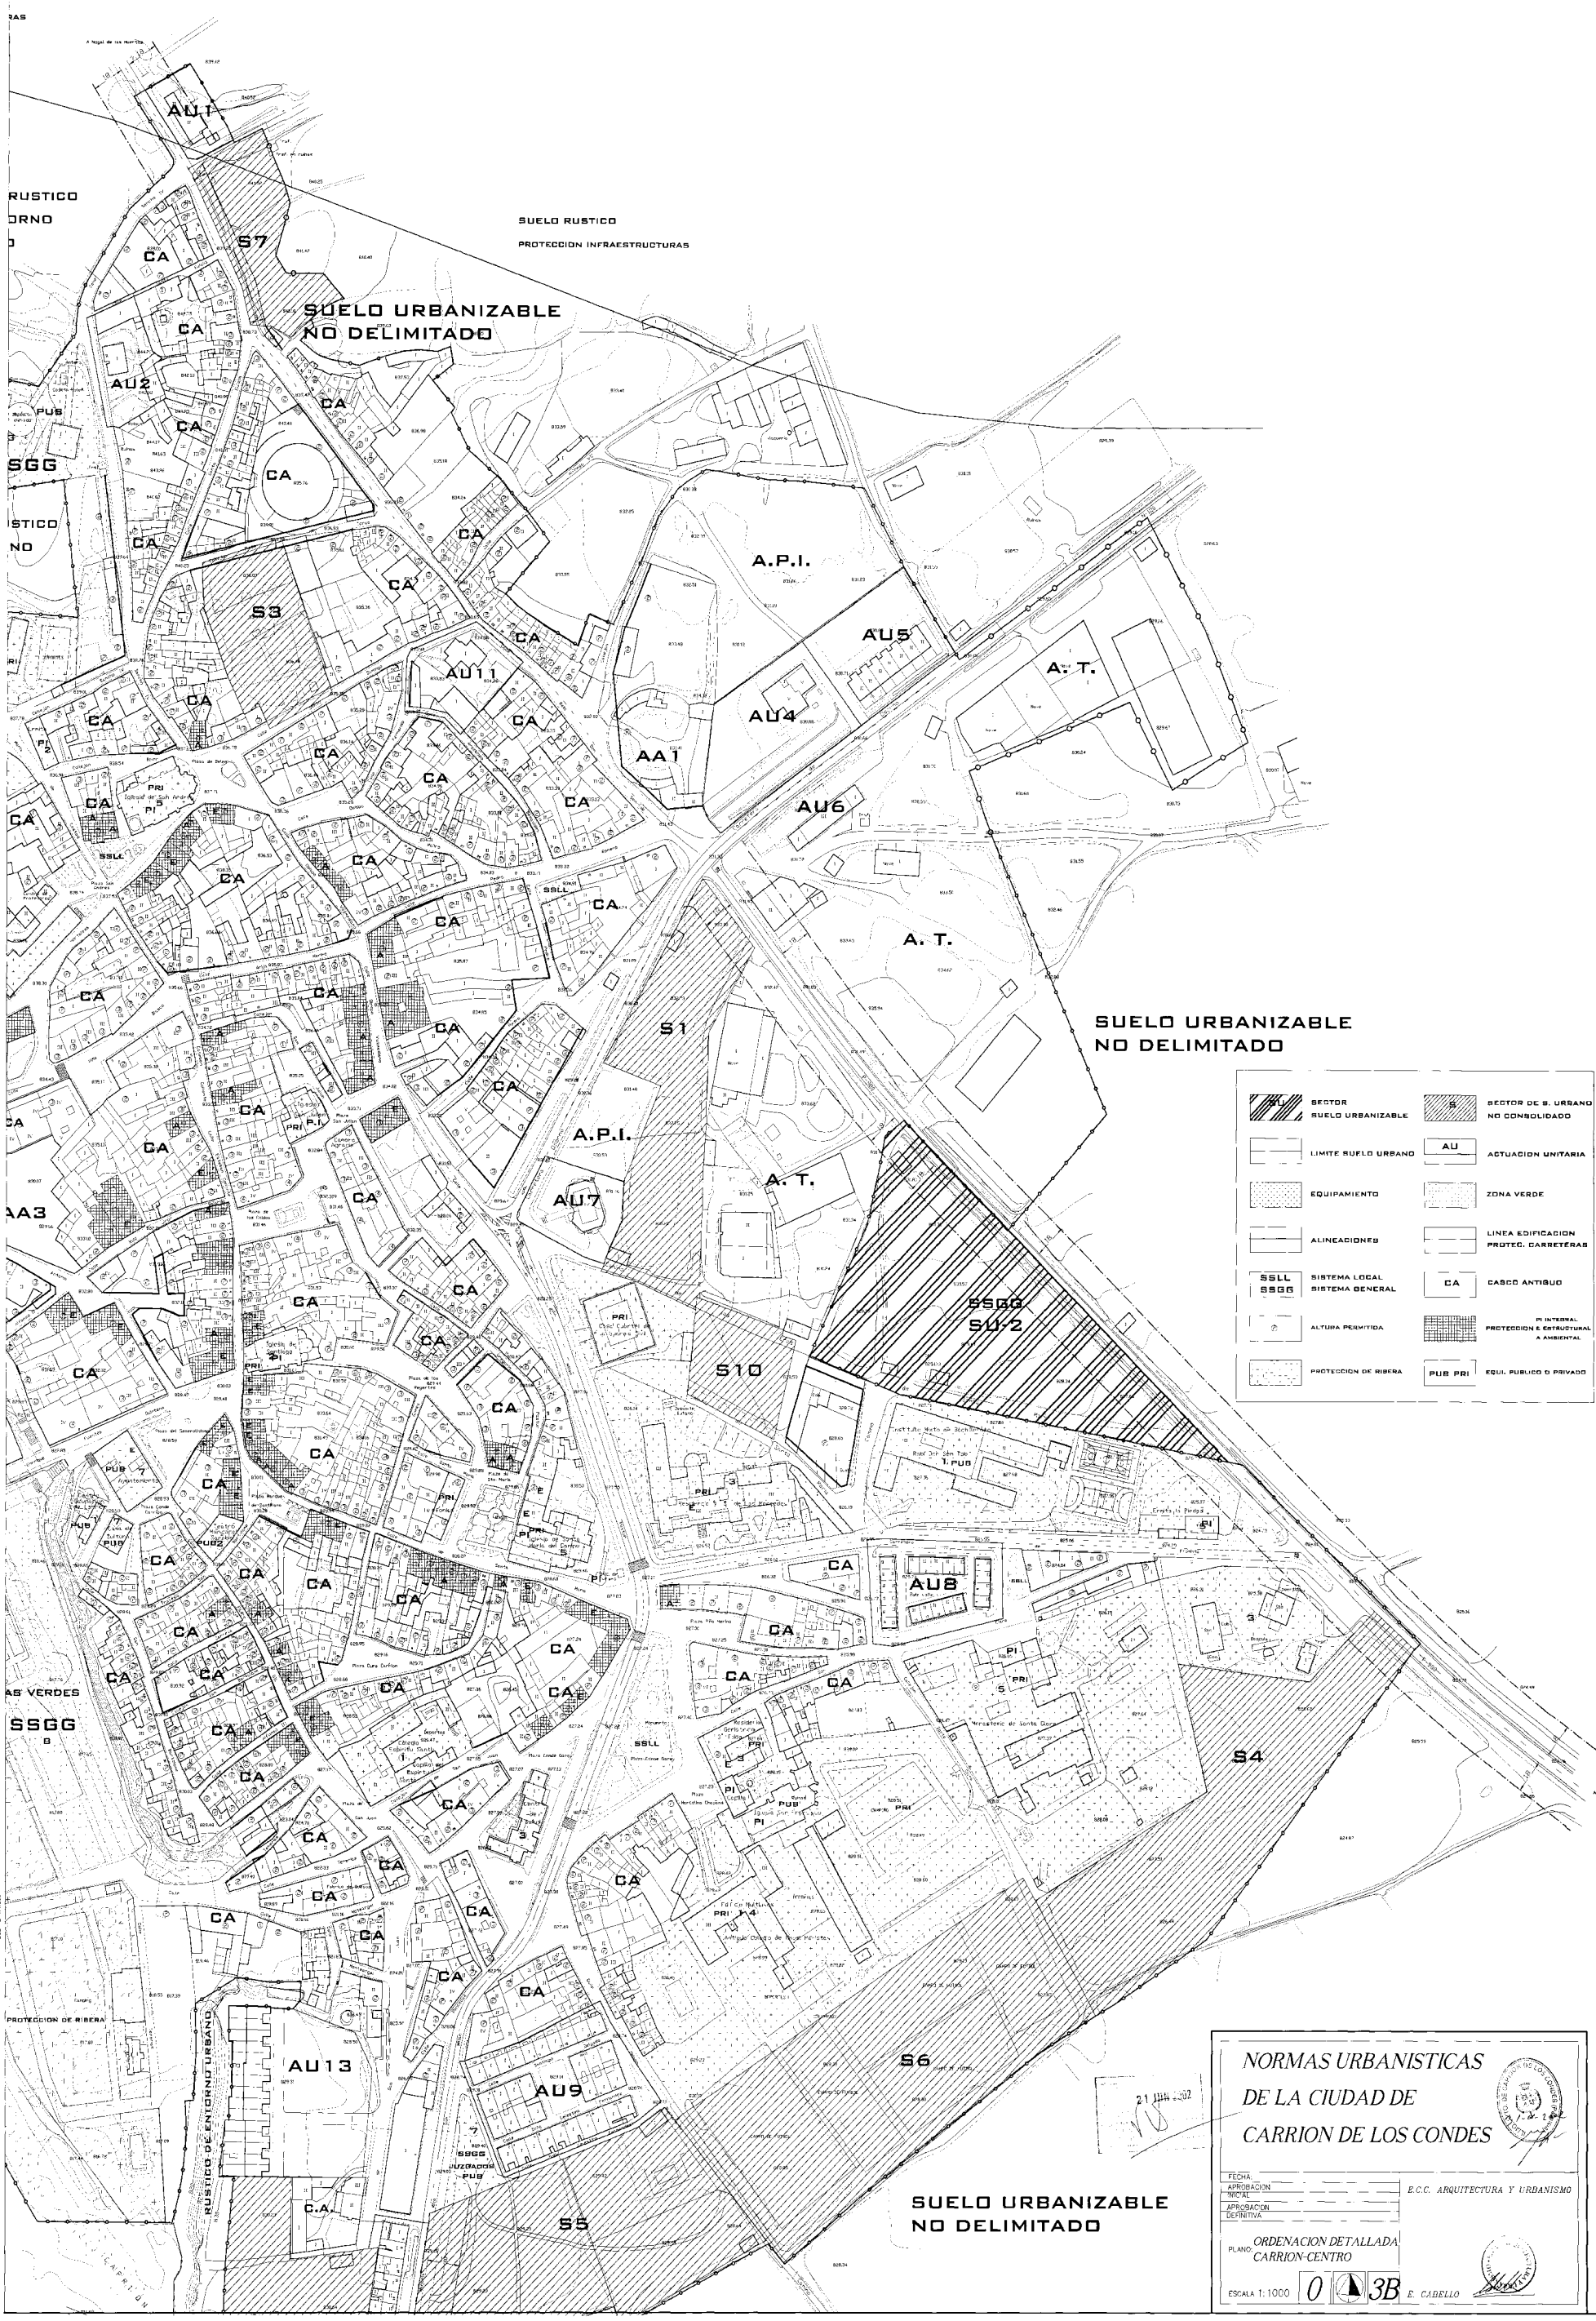

NORMAS URBANISTICAS DE LA CIUDAD DE CARRION DE LOS CONDES

FECHA

APROBACION INICIAL

APROBACION DEFINITIVA

E.C.C. ARQUITECTURA Y URBANISMO

PLANO: *ORDENACION DETALLADA CARRION-CENTRO*

ESCALA 1: 1000 — 0 — 3B

E. CADELLO

S11

AU11

AU10

SUELO RUSTICO DE ENTORNO URBANO

SSLL

A.T.

AA2

SUELO URBANIZABLE
NO DELIMITADO

AA2

A.T.

SU-1

SUELO RUSTICO DE ENTORNO URBANO

SUELO URBANIZABLE
NO DELIMITADO

SUELO RUSTICO
CON PROTECCION
AGROPECUARIA

A.P.I.

SUELO URBANIZABLE
NO DELIMITADO

SU	SECTOR SUELO URBANIZABLE	S	SECTOR DE S. URBANO NO CONSOLIDADO
	LIMITE SUELO URBANO	AU	ACTUACION UNITARIA
	EQUIPAMIENTO		ZONA VERDE
	ALINEACIONES		LINEA EDIFICACION PROTEC. CARRETERAS
SSLL SSGG	SISTEMA LOCAL SISTEMA GENERAL	CA	CASCO ANTIGUO
②	ALTURA PERMITIDA		PI INTEGRAL PROTECCION E ESTRUCTURAL A AMBIENTAL
	PROTECCION DE RIBERA	PUB PRI	EQUI. PUBLICO O PRIVADO

NORMAS URBANISTICAS DE LA CIUDAD DE CARRION DE LOS CONDES

FECHA:
APROBACION INICIAL
APROBACION DEFINITIVA

E.C.C. ARQUITECTURA Y URBANISMO

PLANO: ORDENACION DETALLADA CARRION-SUR

ESCALA 1:1000 | 0 | 30 | E. CABELLO

21 DIC. 2002

SUELO URBANIZABLE NO DELIMITADO

SUELO RUSTICO DE ENTORNO URBANO

SUELO RUSTICO CON PROTECCION NATURAL

SUELO RUSTICO DE ENTORNO URBANO

SUELO URBANIZABLE NO DELIMITADO

SUELO RUSTICO CON PROTECCION AGROPECUARIA

SUELO URBANIZABLE NO DELIMITADO

SUELO RUSTICO CON PROTECCION AGROPECUARIA

SUELO URBANIZABLE NO DELIMITADO

SUELO RUSTICO DE ENTORNO URBANO

SUELO URBANIZABLE NO DELIMITADO

SUELO RUSTICO CON PROTECCION AGROPECUARIA

SUELO URBANIZABLE NO DELIMITADO

SU	SECTOR SUELO URBANIZABLE	S	SECTOR DE S. URBANO NO CONSOLIDADO
	LIMITE SUELO URBANO		ACT. URBANIZACION
	EQUIPAMIENTO		ZONA VERDE
	ALINEACIONES		LINEA EDIFICACION PROTEC. CARRETERAS
SSLL SSGG	SISTEMA LOCAL SISTEMA GENERAL	CA	CASCO ANTIGUO

NORMAS URBANISTICAS DE LA CIUDAD DE CARRION DE LOS CONDES

FECHA:
APROBACION INICIAL: 28-6-2001
APROBACION DEFINITIVA: Subsanado 1-3-2002

E.C.C. ARQUITECTURA Y URBANISMO

PLANO: URBANIZACION

ESCALA 1:2000 — 0 A 4

E. CABELLO

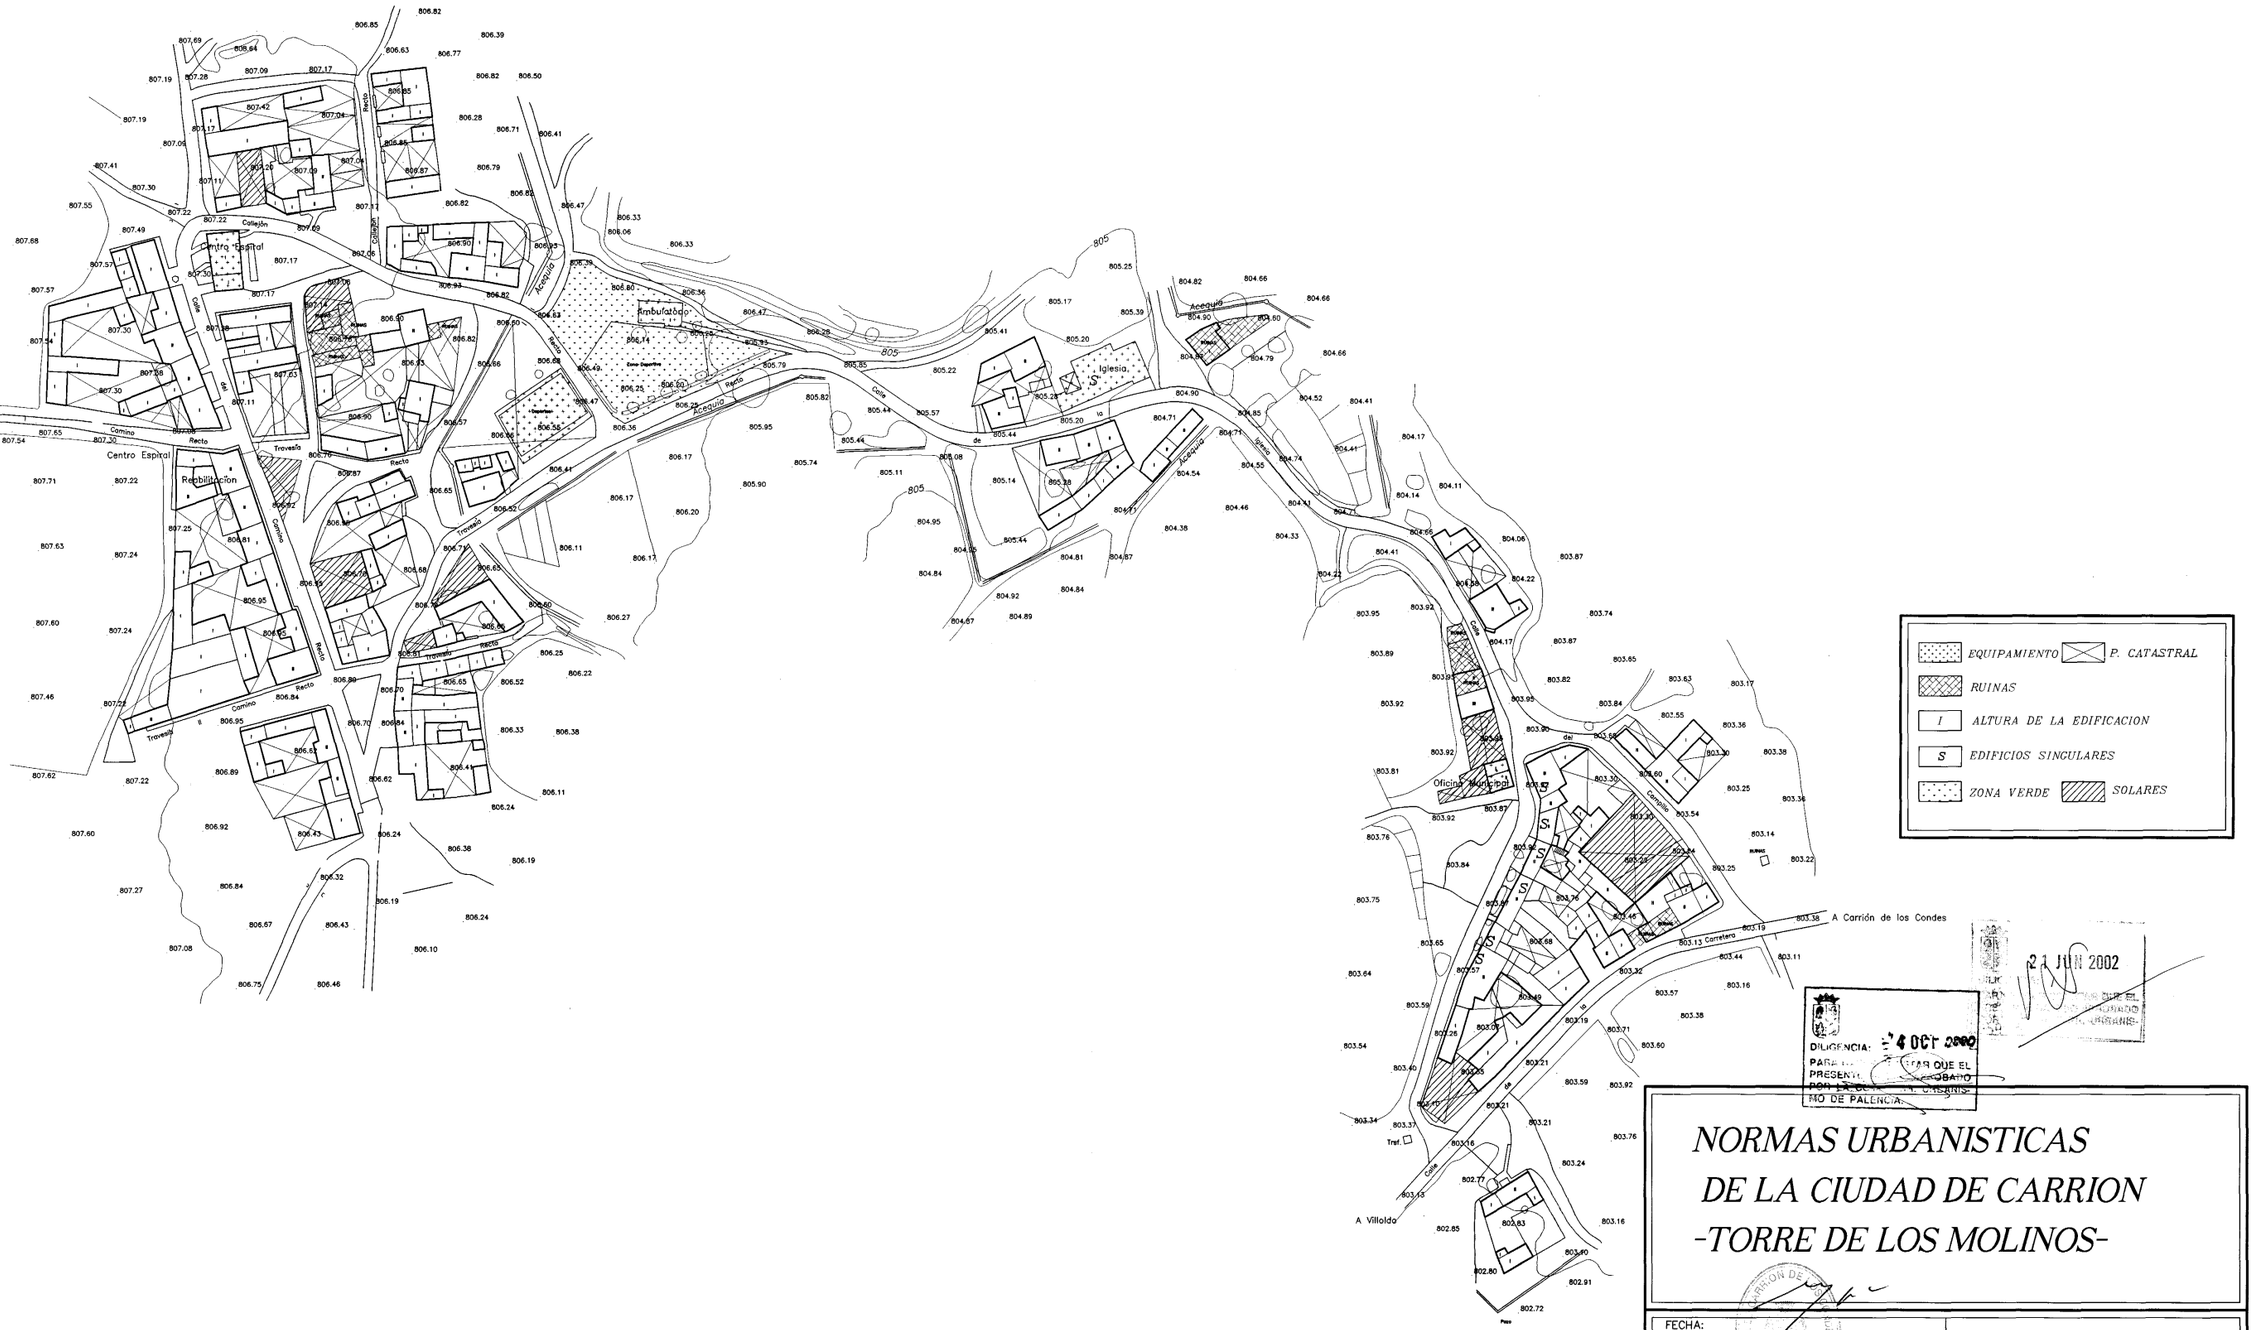

E 1:1.000

0 10 20 30 40 50 100 200

DILIGENCIA: 4 OCT 2002
PARA HACER CONSTAR QUE EL PRESENTE DOCUMENTO HA SIDO APROBADO POR LA COMISION TERRITORIAL DE URBANISMO DE PALENCIA.

21 JUN 2002
PARA HACER CONSTAR QUE EL PRESENTE DOCUMENTO HA SIDO APROBADO POR LA COMISION TERRITORIAL DE URBANISMO DE PALENCIA.

NORMAS URBANISTICAS DE LA CIUDAD DE CARRION -TORRE DE LOS MOLINOS-

FECHA:	
APROBACION INICIAL	27-6-2001
APROBACION DEFINITIVA	Refundat 1-3-2002
PLANO:	INFORMACION, USOS
ESCALA 1:1000	I 4

E.C.C. ARQUITECTURA Y URBANISMO

E. CABELLO

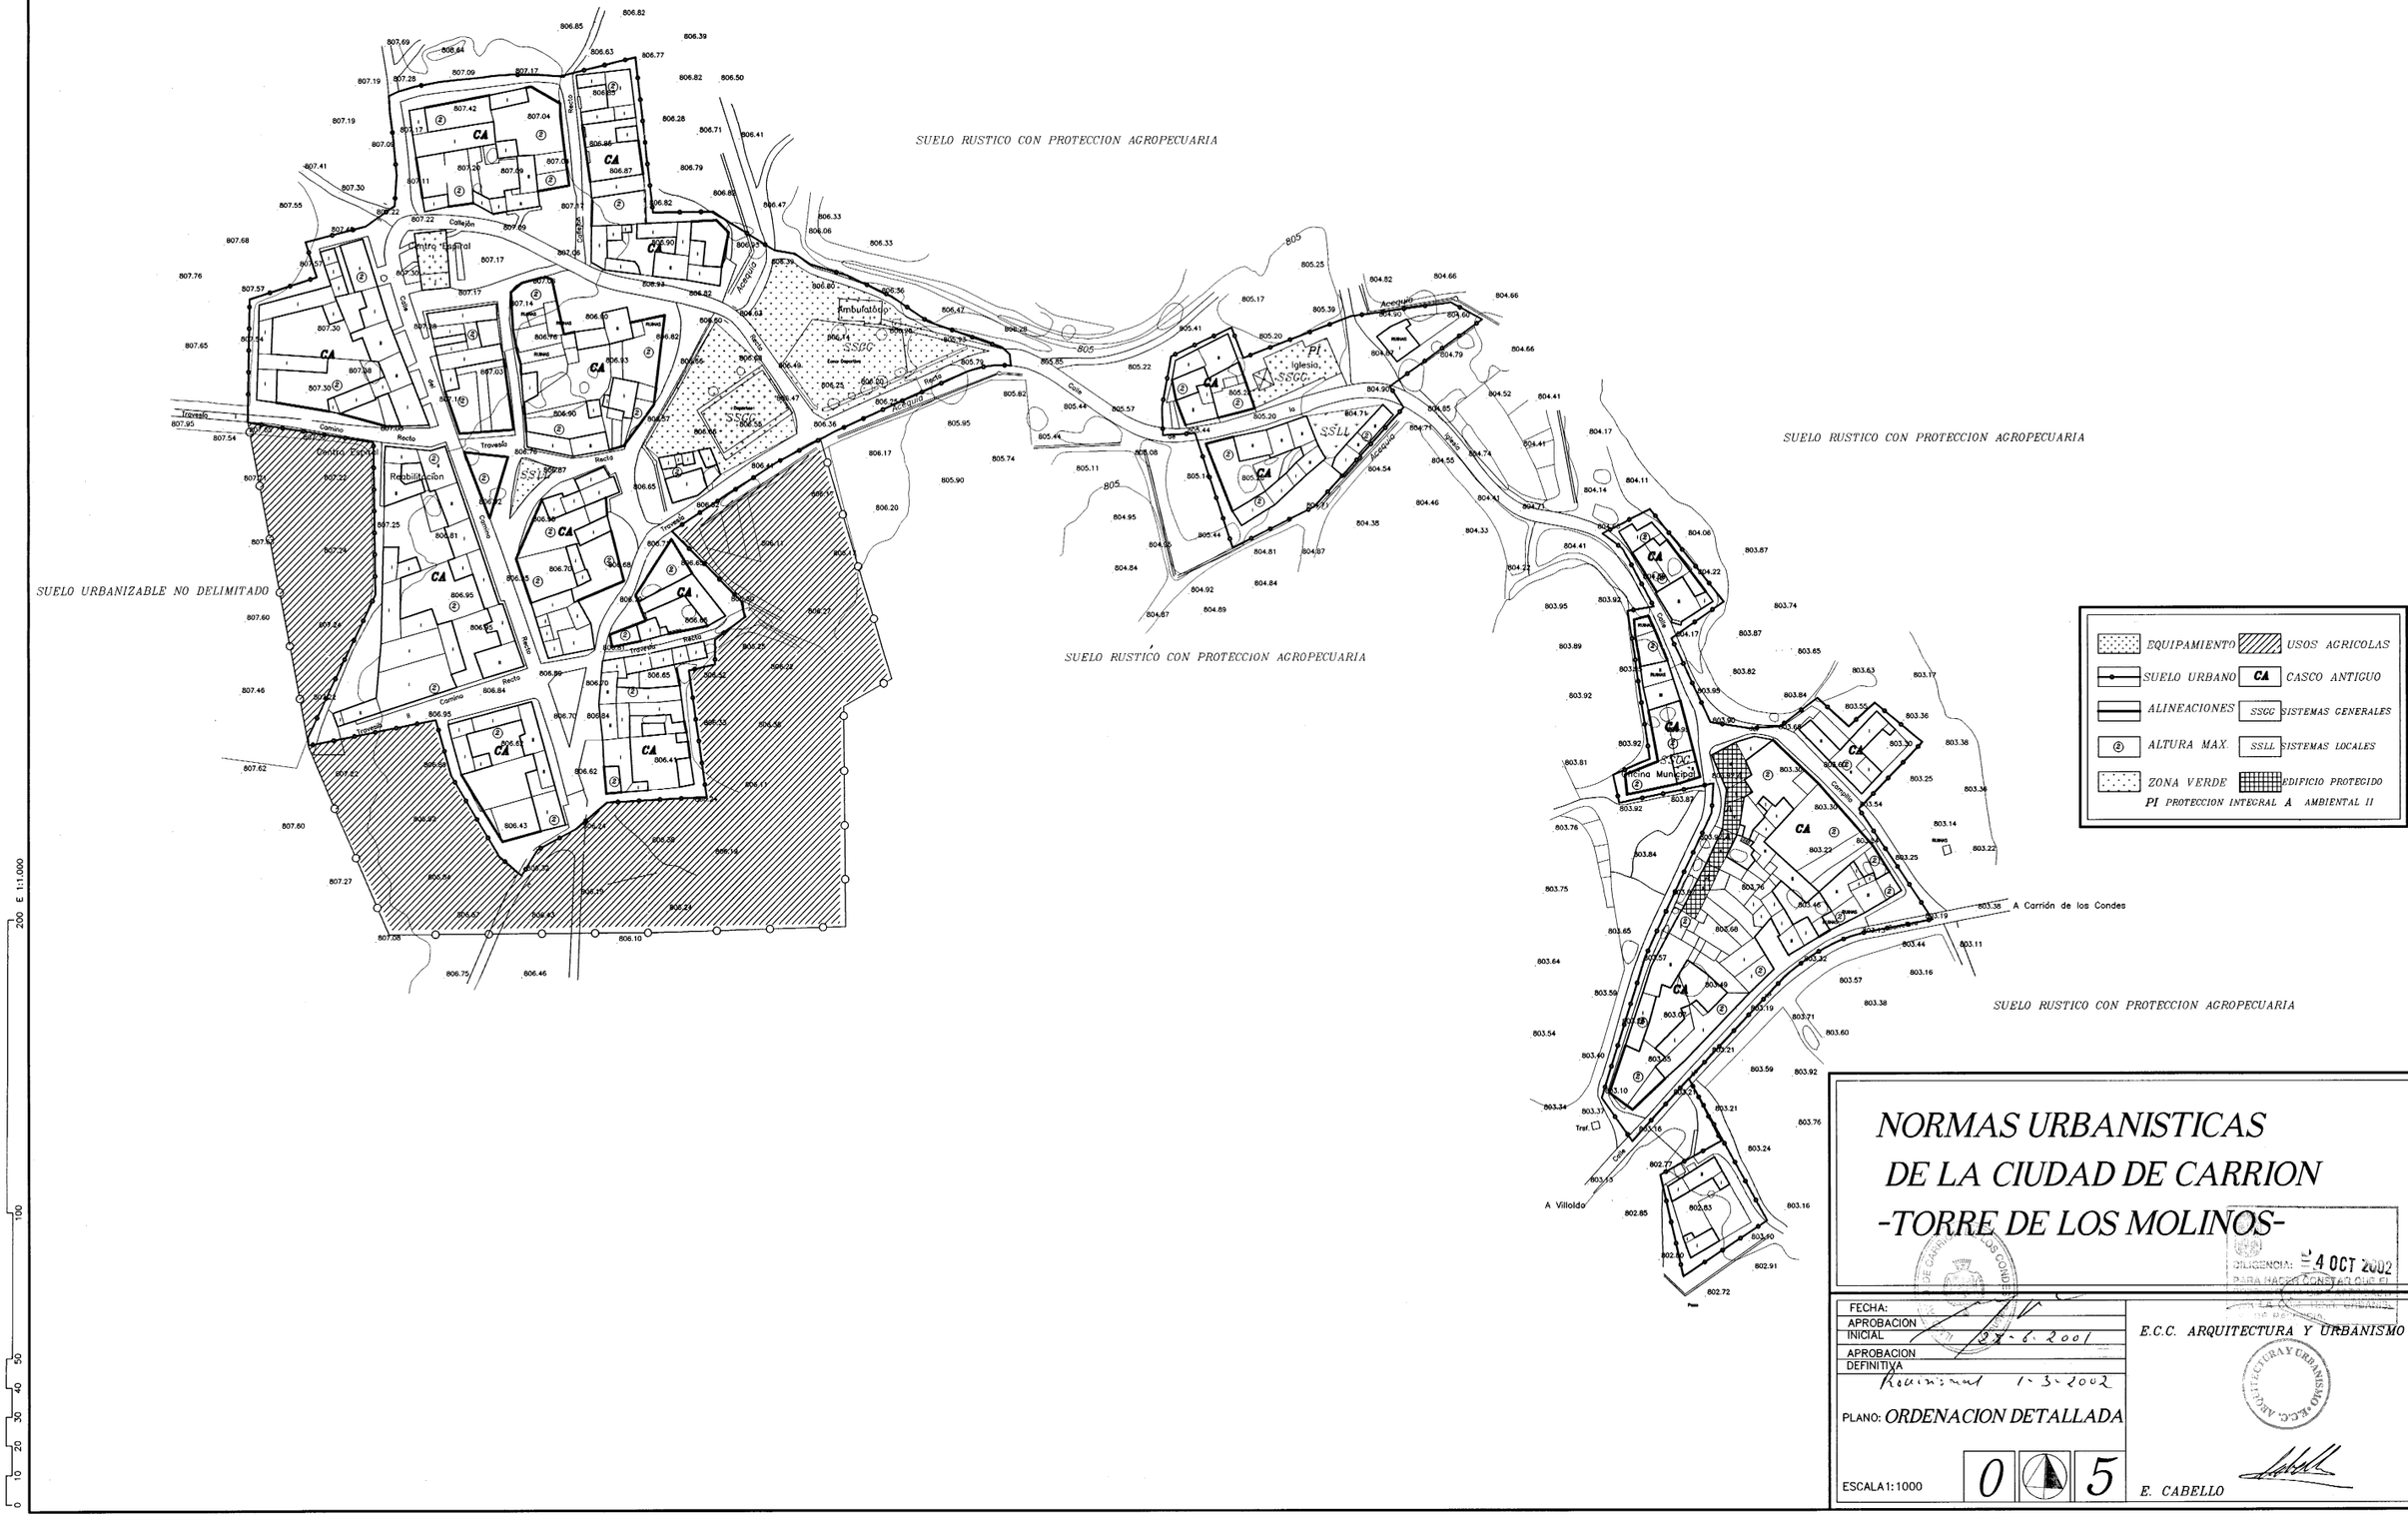

NORMAS URBANISTICAS DE LA CIUDAD DE CARRION -TORRE DE LOS MOLINOS-

DILIGENCIA: En 4 OCT 2002
PARA HACER CONSTAR QUE EL

FECHA:	
APROBACION INICIAL	31-8-2001
APROBACION DEFINITIVA	Rectificado 1-3-2002

PLANO: *ORDENACION DETALLADA*

ESCALA 1:1000 — 0 5

E.C.C. ARQUITECTURA Y URBANISMO

E. CABELLO